



# Basel, Sektion 5

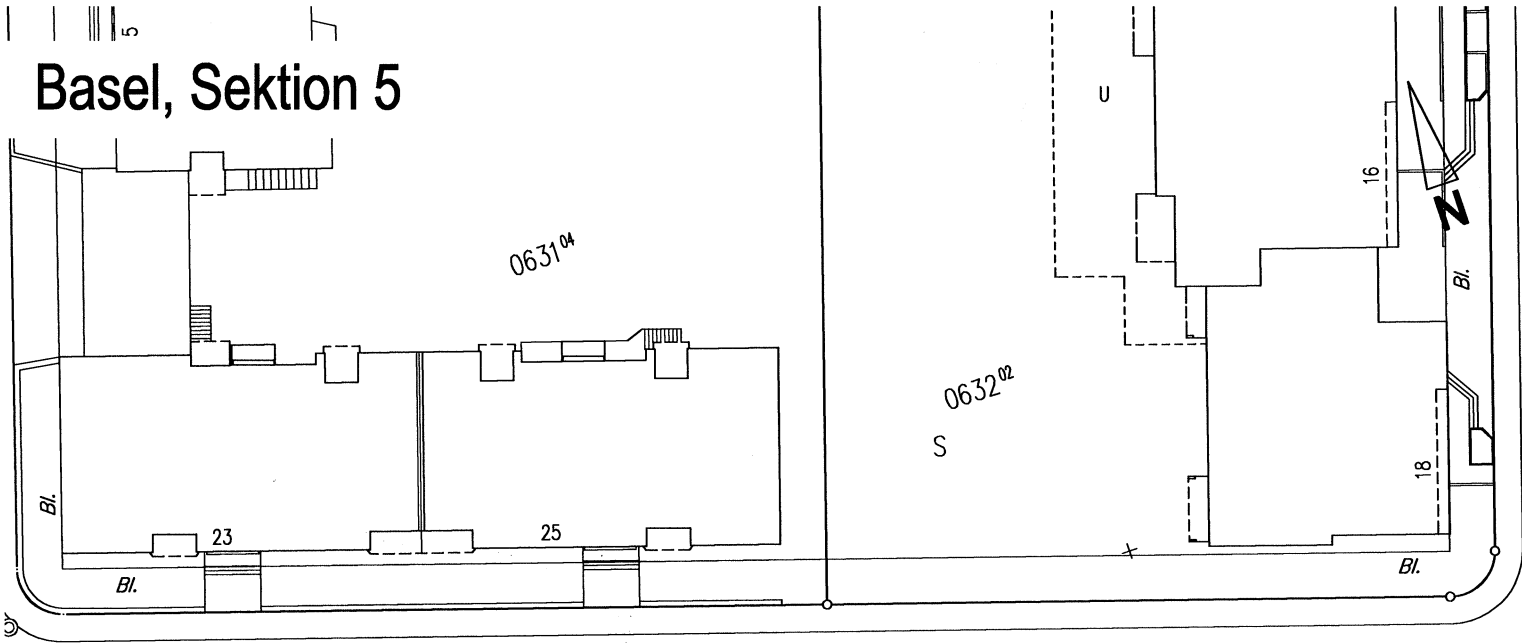

Rennweg

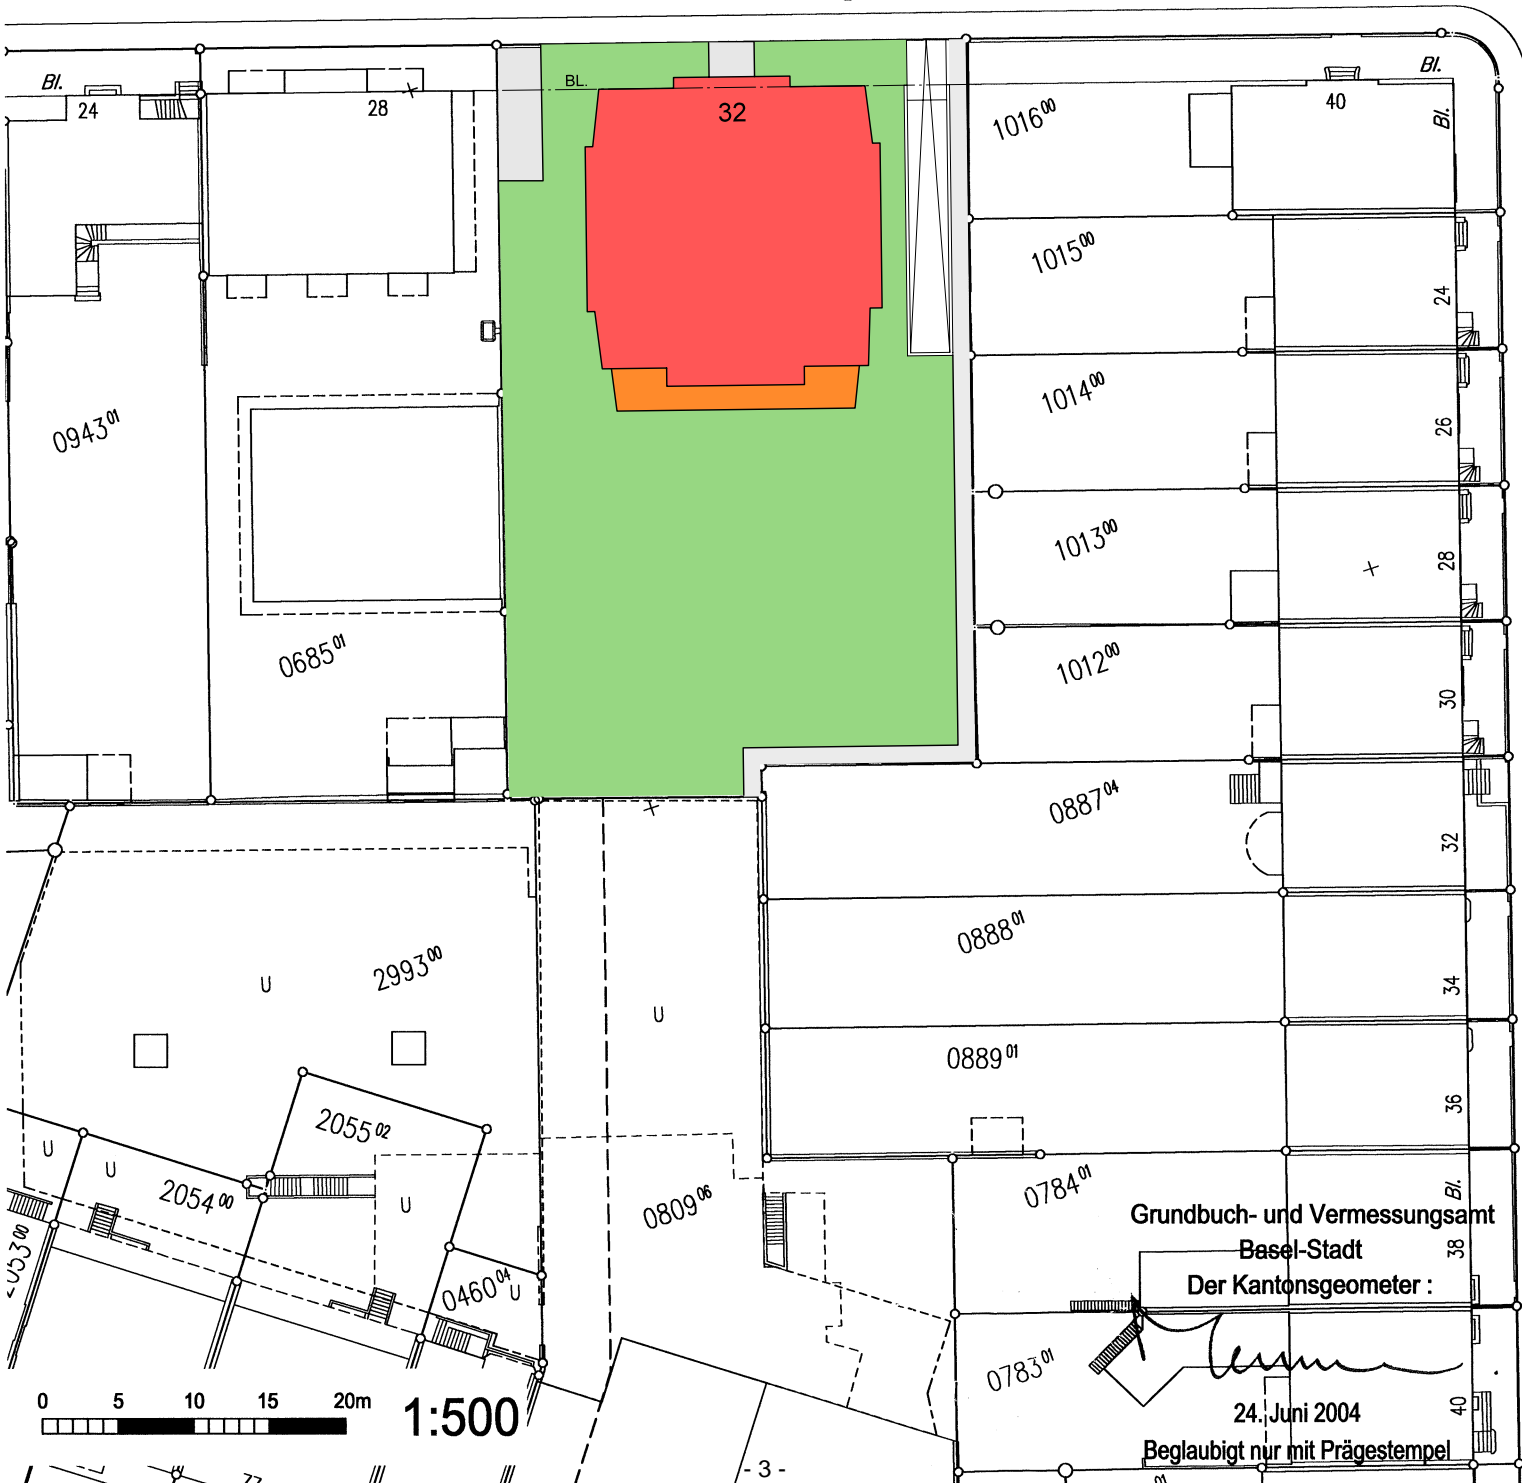


Grundbuch- und Vermessungsamt  
Basel-Stadt  
Der Kantonsgeometer :

24. Juni 2004

Beglaubigt nur mit Prägestempel


# RÉSIDENCE RENNWEG 32

5 ½ ZIMMER WOHNUNG ERDGESCHOSS MST. 1:100  
MIT UNTERIRDISCHER EINSTELLHALLE  
WHG-NR.: 01

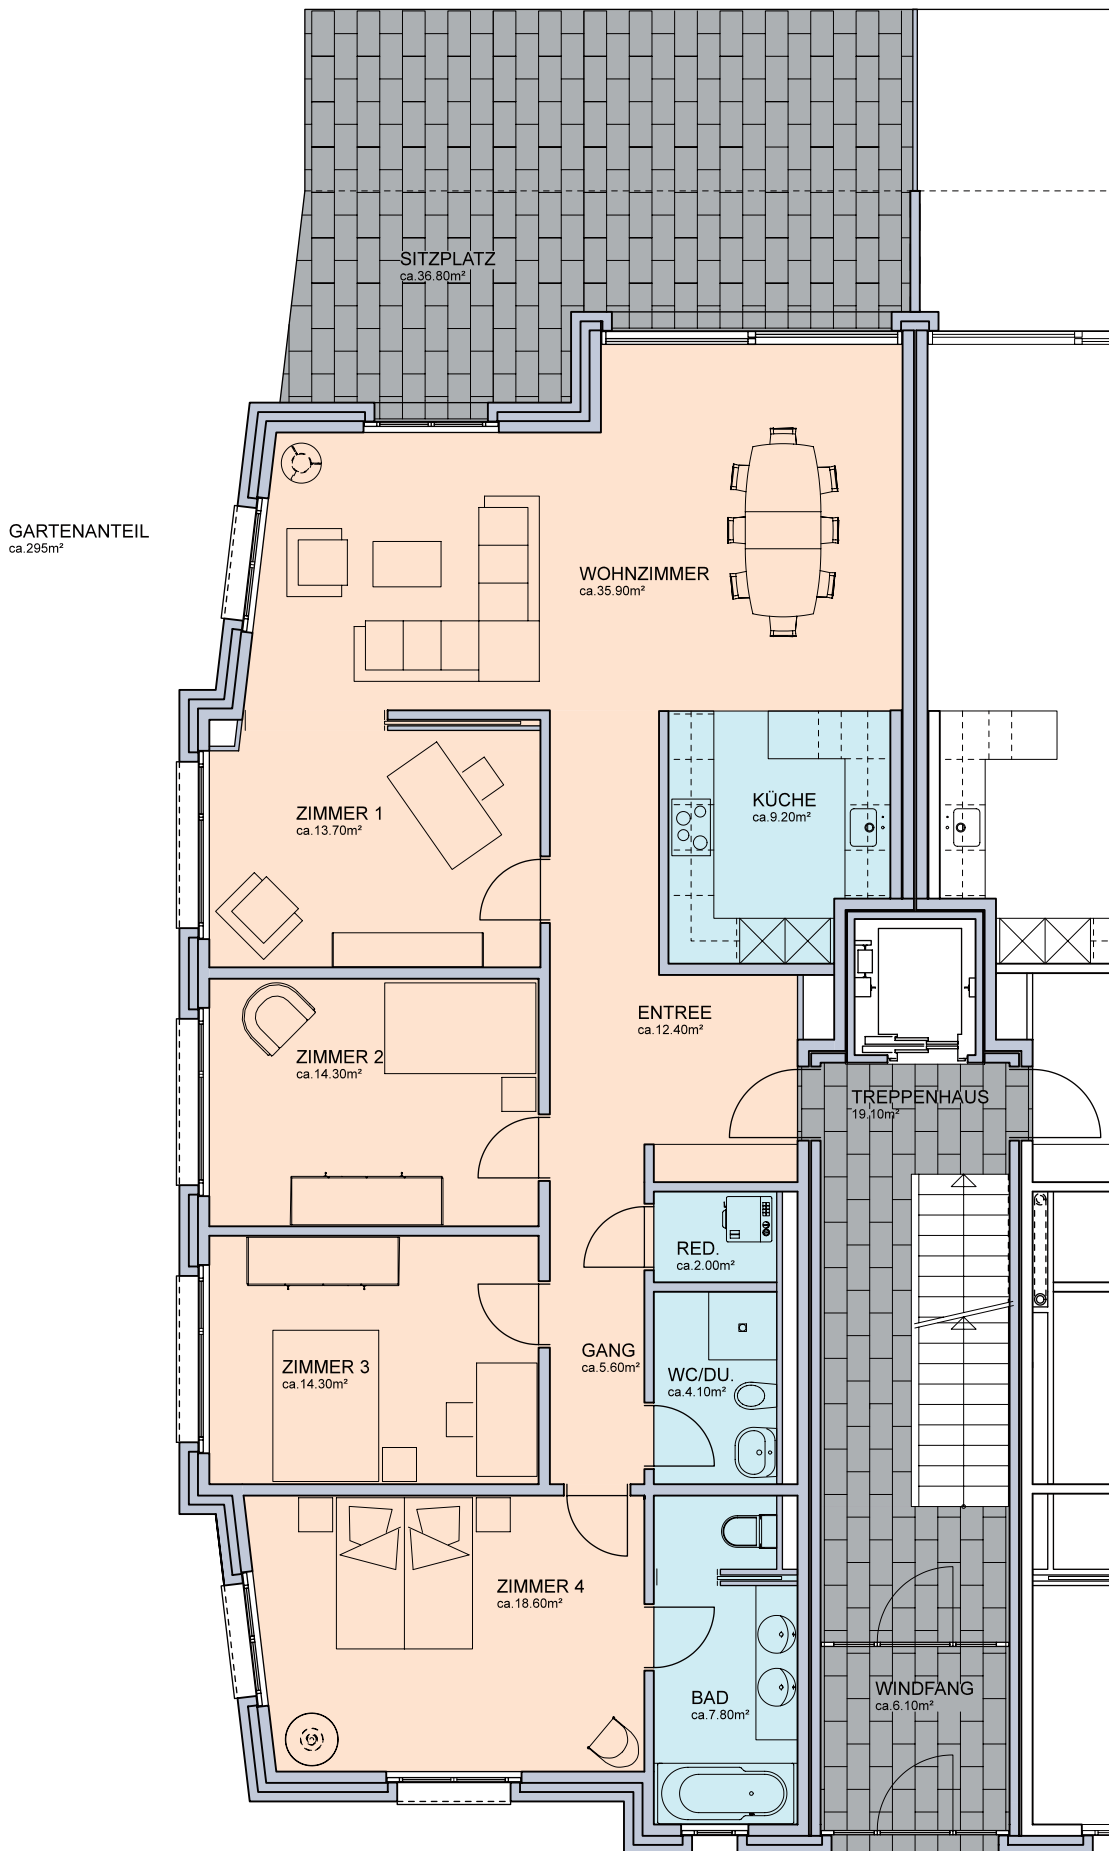


# RÉSIDENCE RENNWEG 32

5 ½ ZIMMER WOHNUNG ERDGESCHOSS MST. 1:100  
MIT UNTERIRDISCHER EINSTELLHALLE  
WHG-NR.: 02

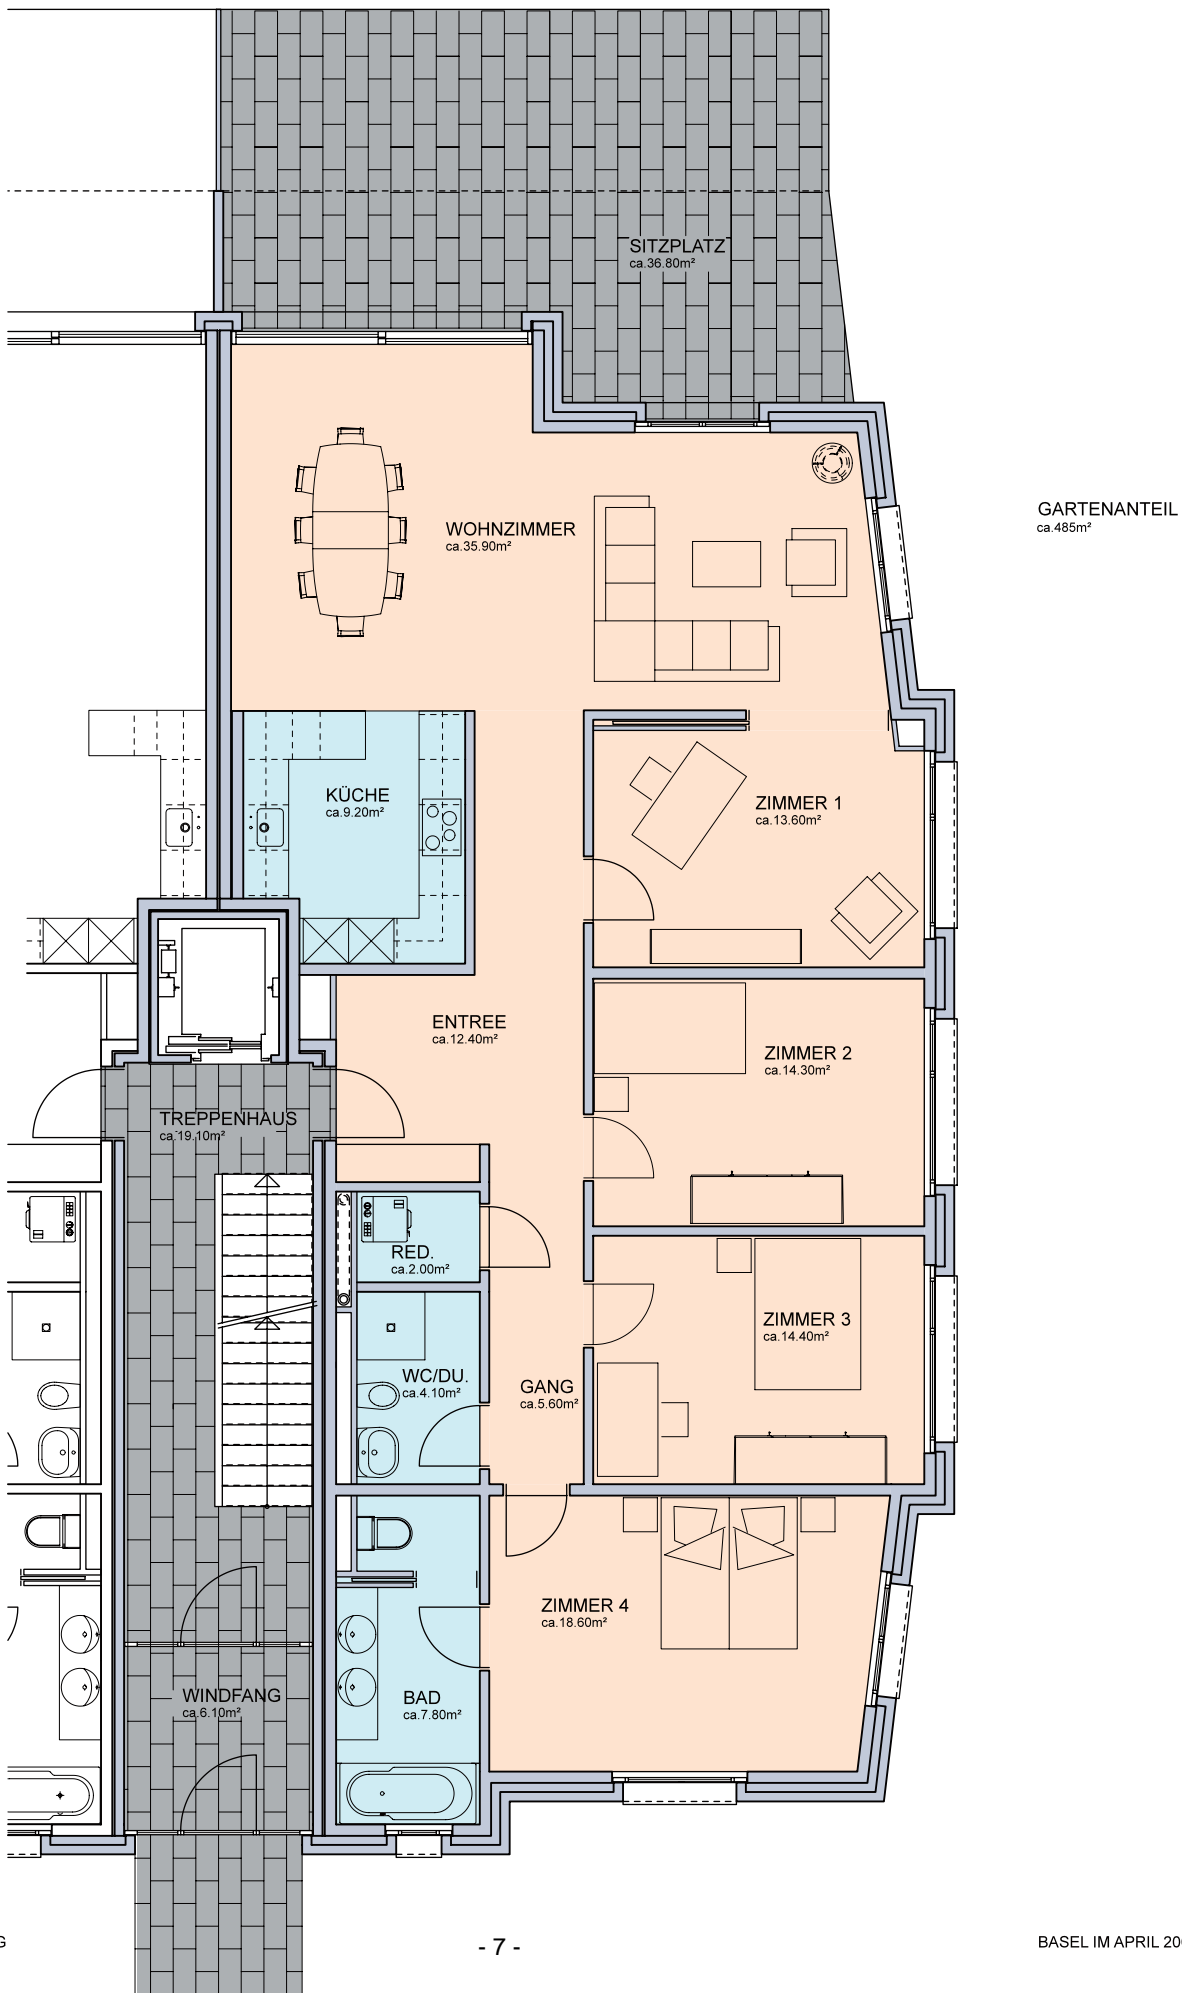


# RÉSIDENCE RENNWEG 32

5 ½ ZIMMER WOHNUNG 1.OBERGESCHOSS MST. 1:100  
MIT UNTERIRDISCHER EINSTELLHALLE  
WHG-NR.: 03

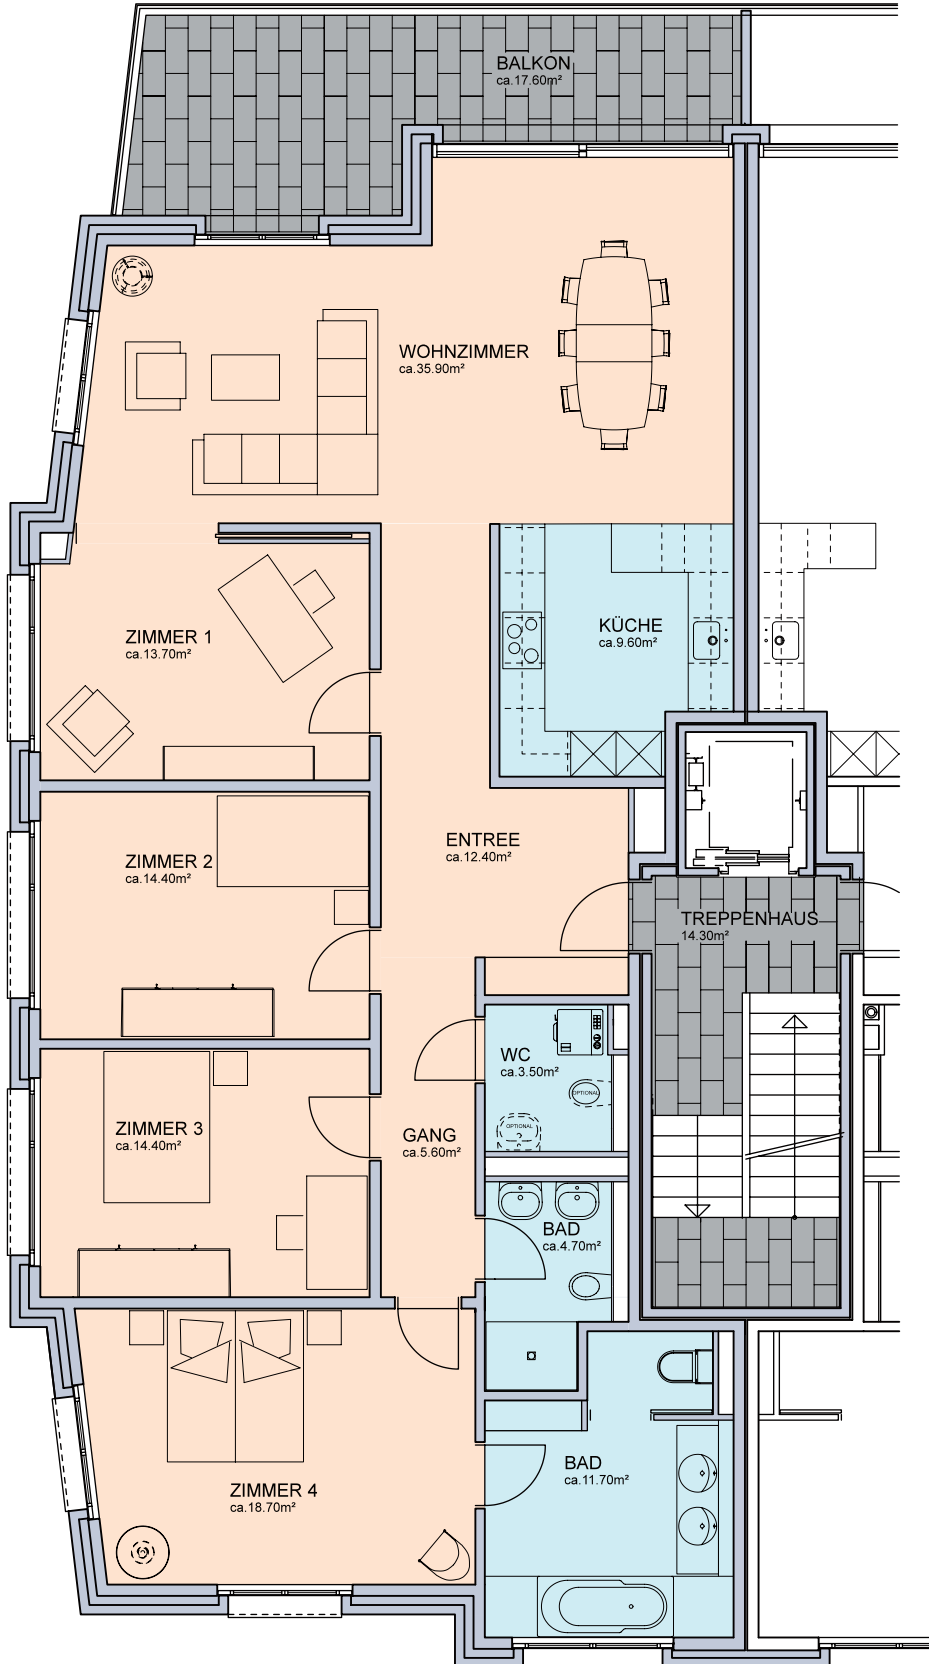


# RÉSIDENCE RENNWEG 32

5 ½ ZIMMER WOHNUNG 1.OBERGESCHOSS MST. 1:100  
MIT UNTERIRDISCHER EINSTELLHALLE  
WHG-NR.: 04

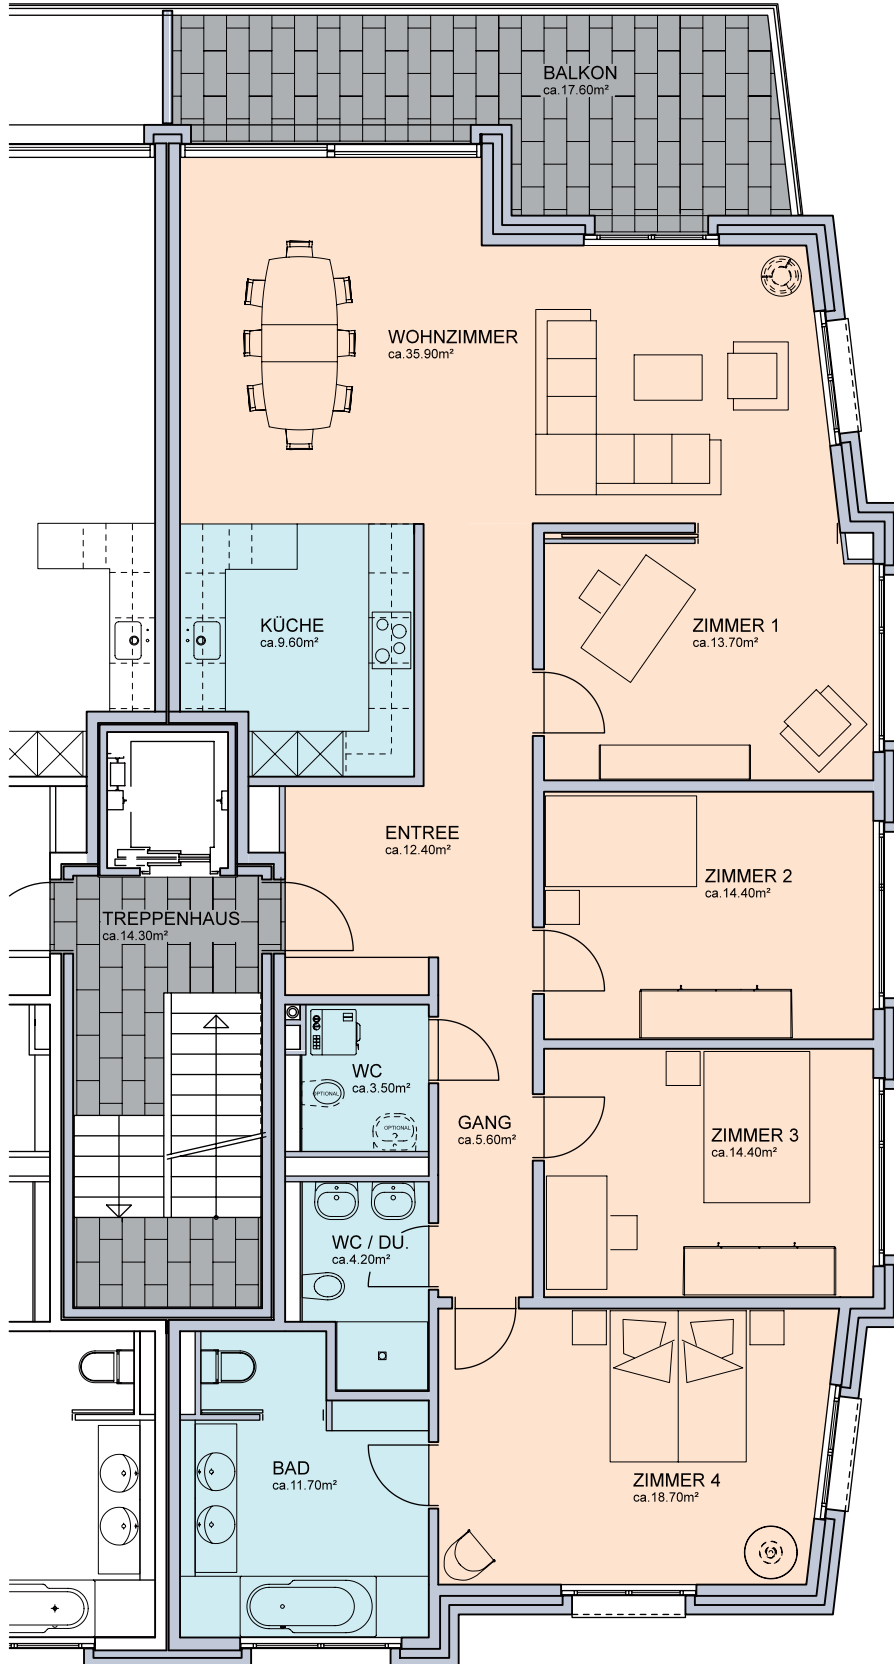

# RÉSIDENCE RENNWEG 32


5 ½ ZIMMER WOHNUNG 2.OBERGESCHOSS MST. 1:100  
MIT UNTERIRDISCHER EINSTELLHALLE  
WHG-NR.: 05

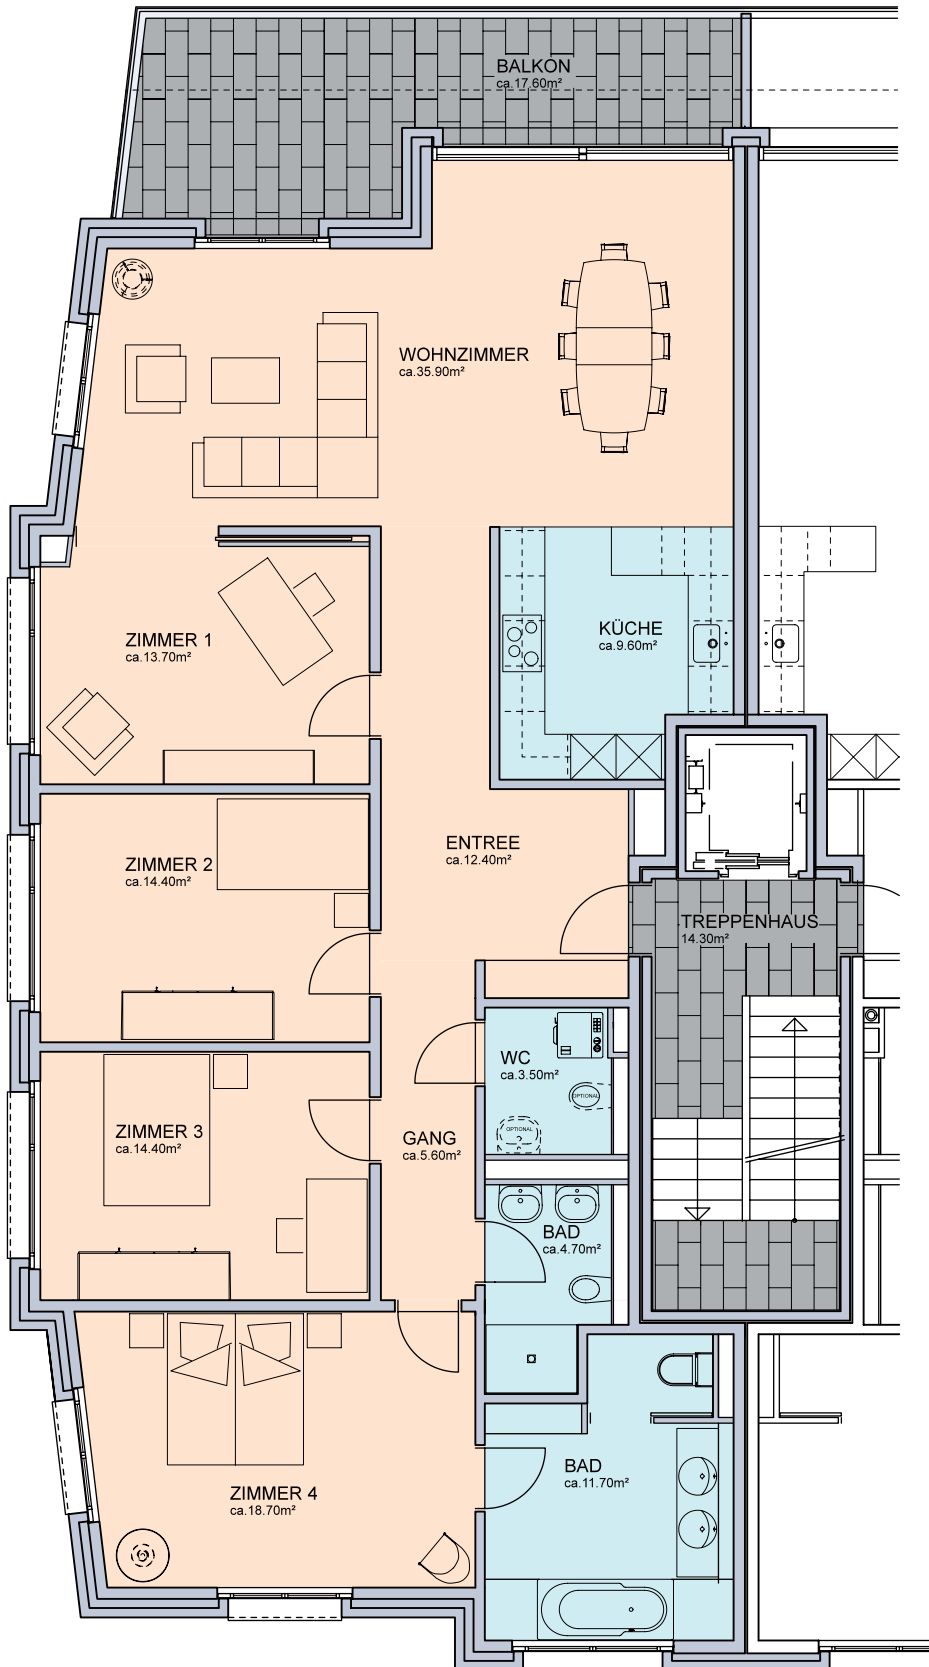

RÉSIDENCE RENNWEG 32


DACHTERASSE MST. 1:100

WHG-NR.: 05

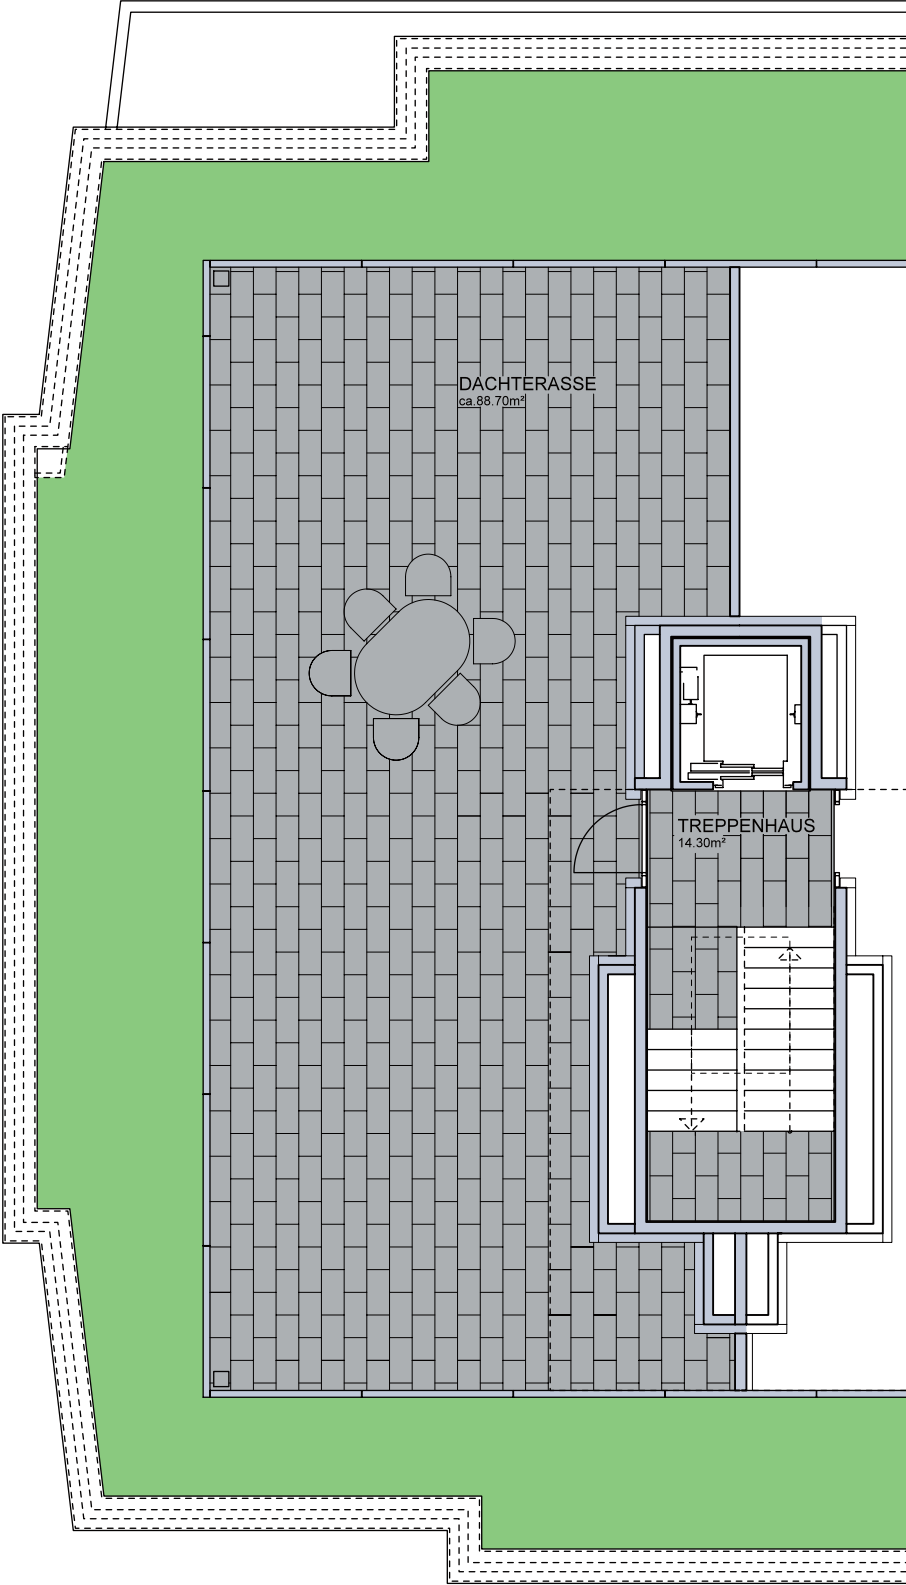

# RÉSIDENCE RENNWEG 32


5 ½ ZIMMER WOHNUNG 2.OBERGESCHOSS MST. 1:100  
MIT UNTERIRDISCHER EINSTELLHALLE  
WHG-NR.: 06

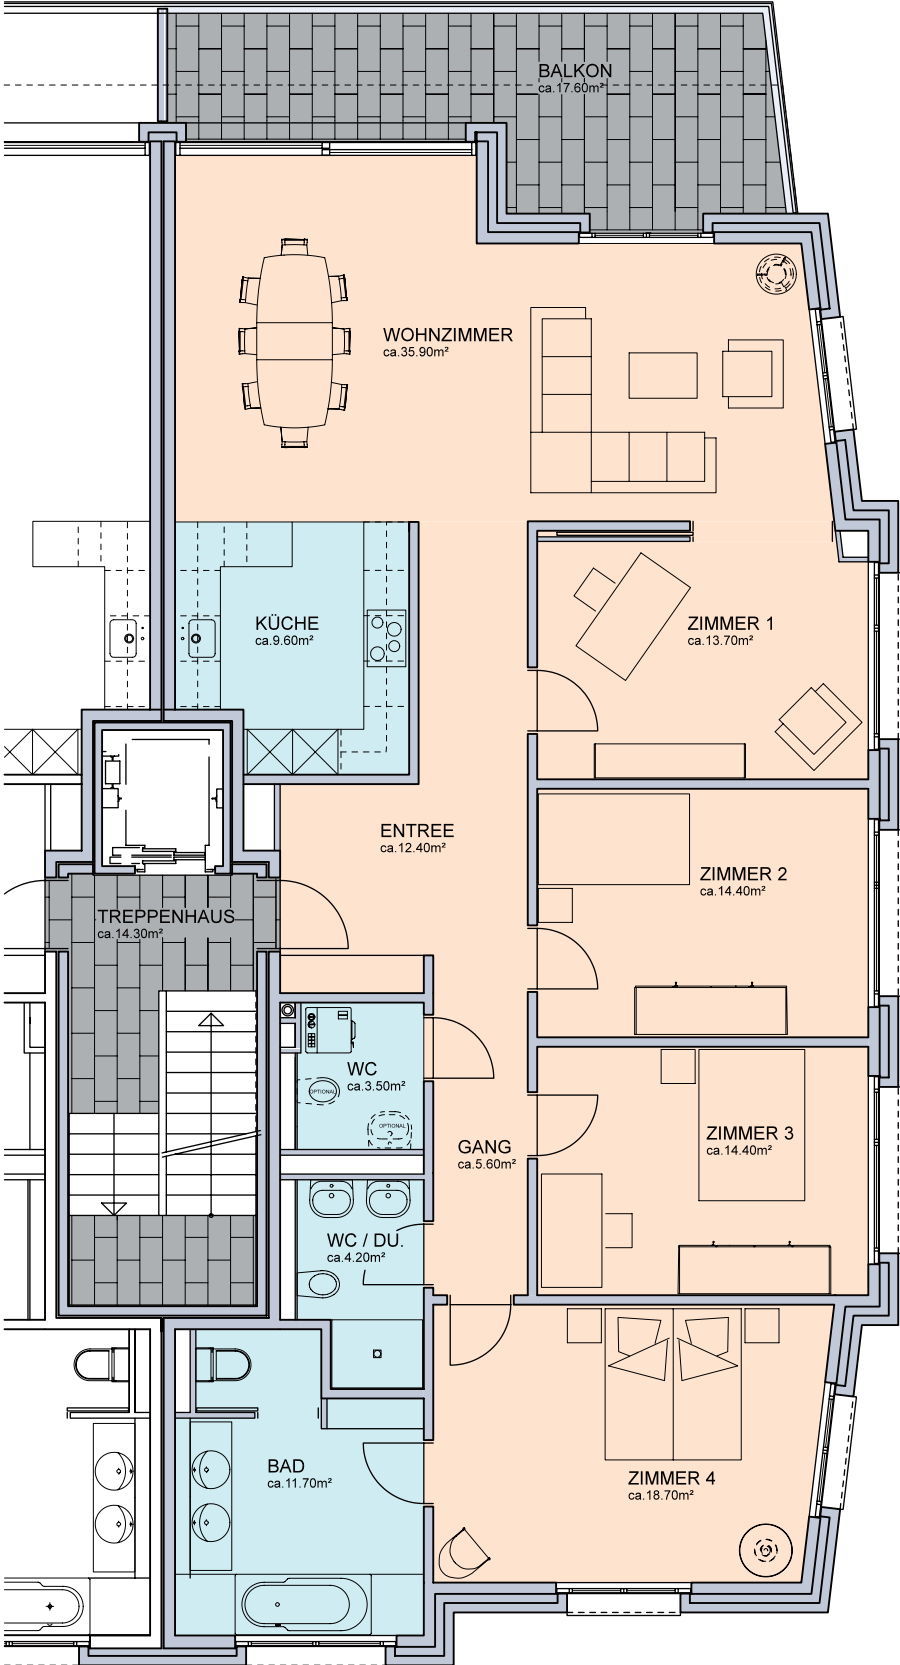

RÉSIDENCE RENNWEG 32

DACHTERASSE MST. 1:100

WHG-NR.: 06

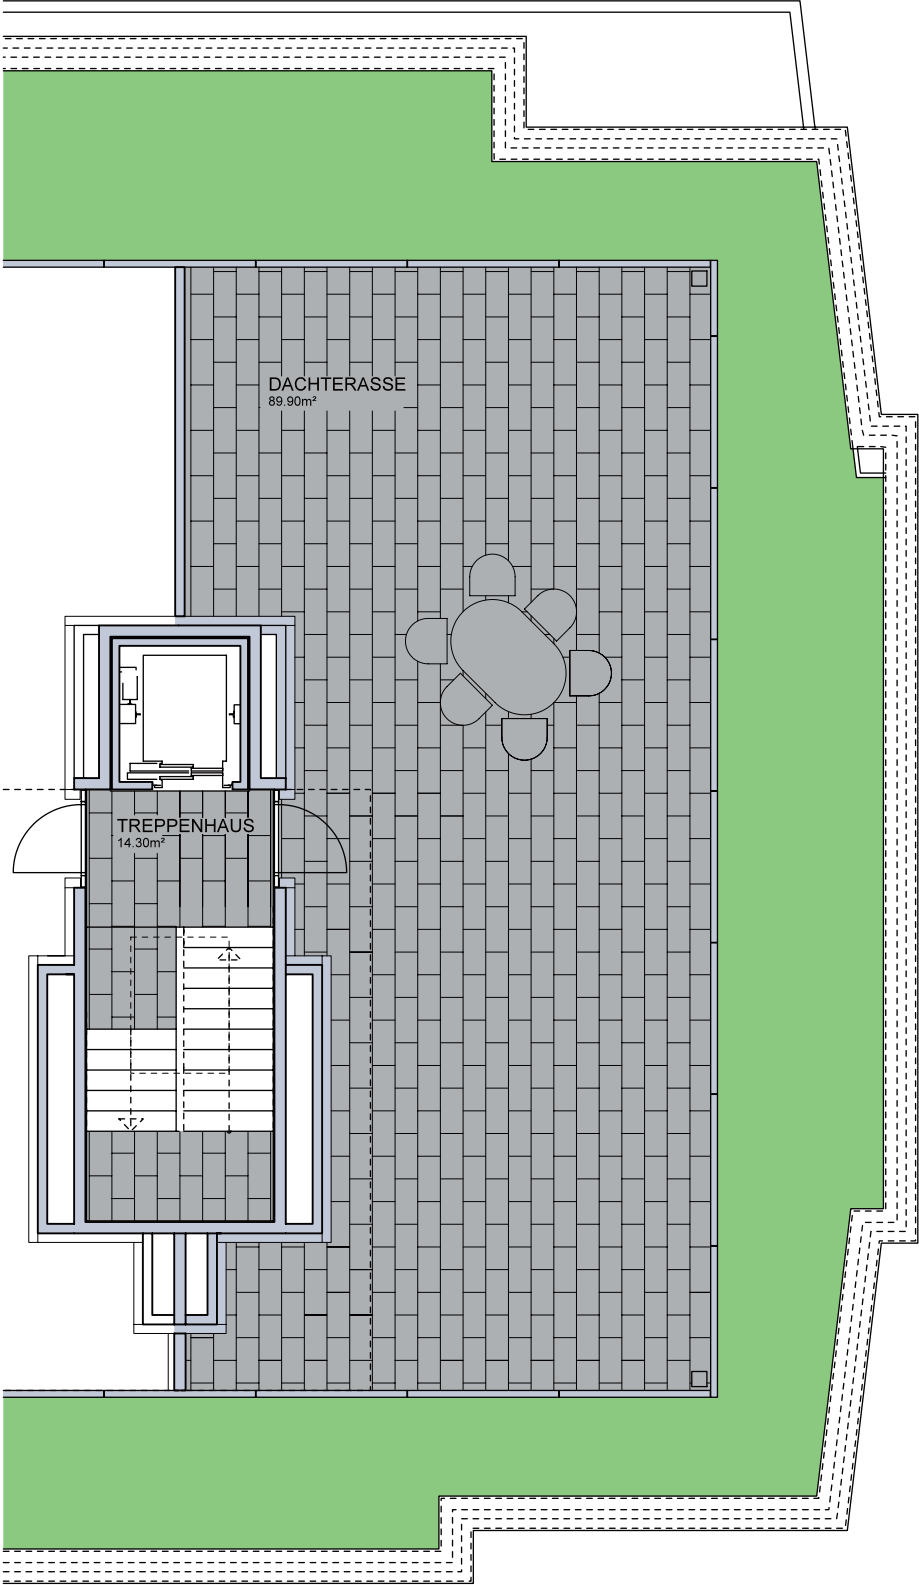

RÉSIDENCE RENNWEG 32  
 KELLER UND AUTOEINSTELLHALLE MST. 1:100

